


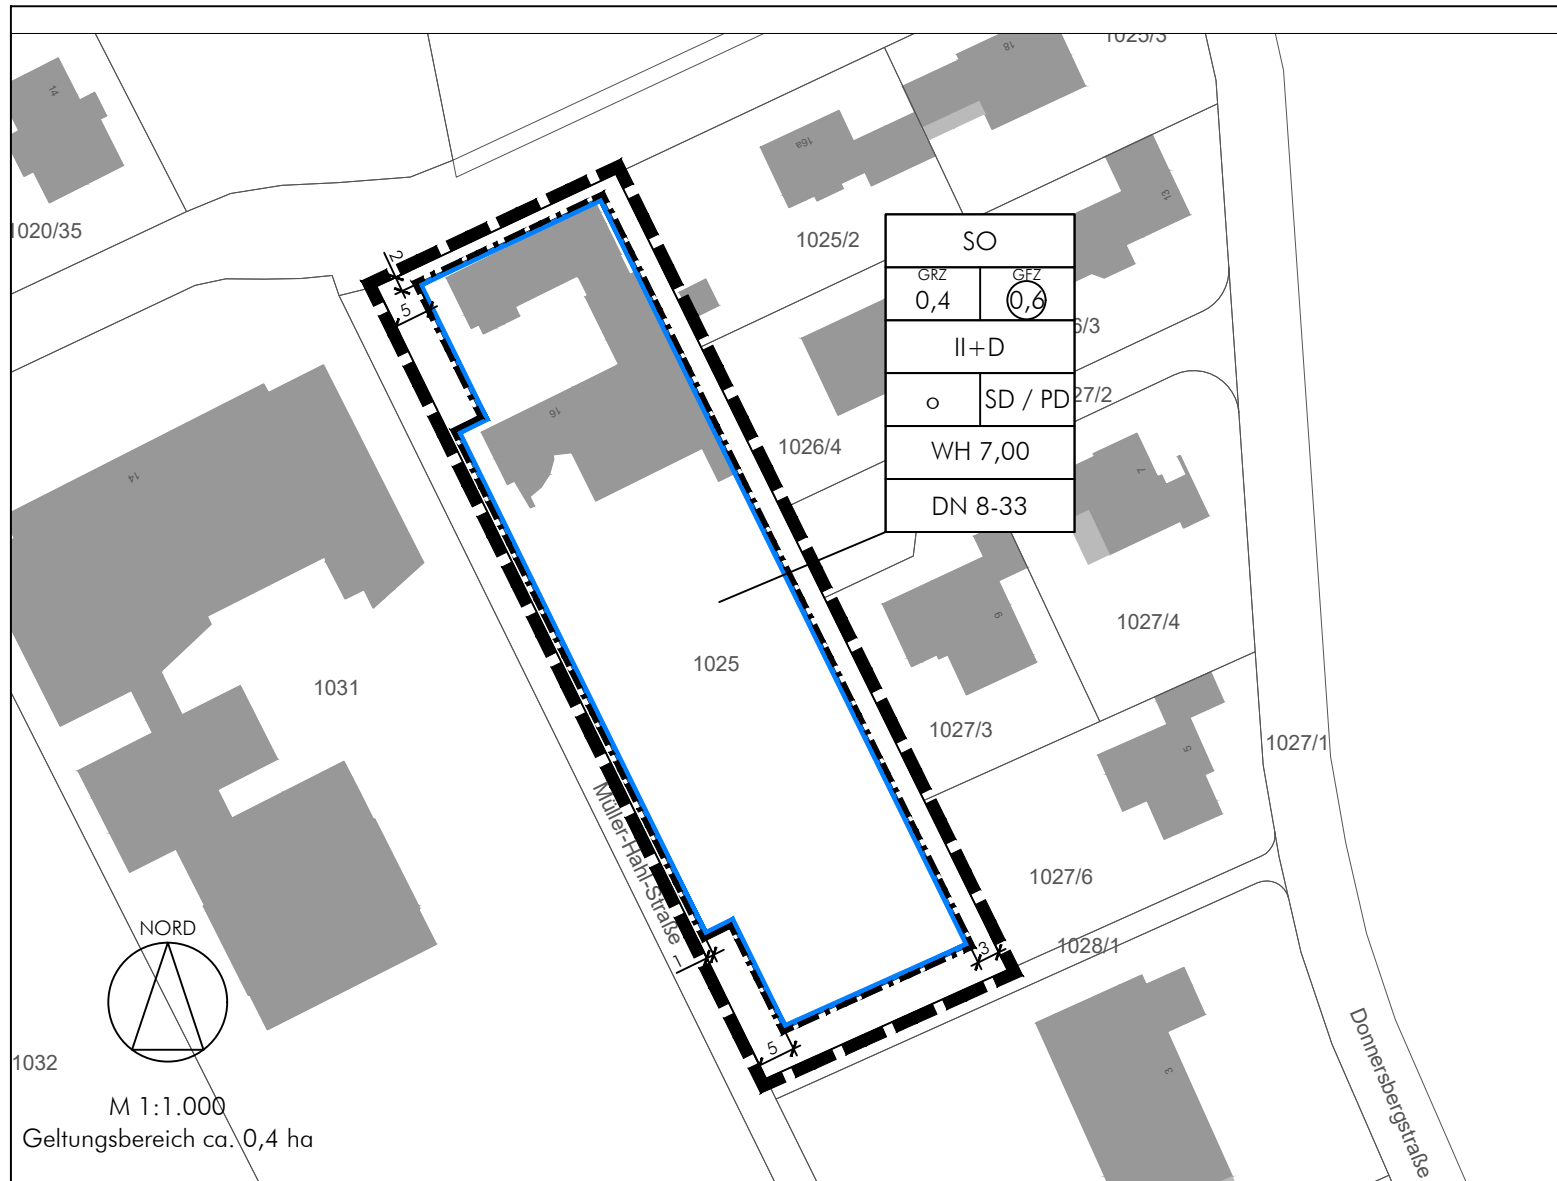

1. Verfahrensverlauf

1. Aufstellungsbeschluss, Beratung des Entwurfs mit Billigungsbeschluss für die öffentliche Auslegung am 19.01.2021.
2. Bekanntmachung der öffentlichen Auslegung am __. __.20__.
Auslegung gemäß § 3 Abs. 2 BauGB in der Zeit vom __. __.20__ bis zum __. __.20__.
Beteiligung der Behörden und sonstiger Träger öffentlicher Belange während der öffentlichen Auslegung nach § 4 Abs. 2 i.V.m. § 4a BauGB mit Schreiben vom __. __.20__ und Termin zum __. __.20__.

3. Abwägung und Satzungsbeschluss __. __.20__.

4. Ausgefertigt am

Igling, den

Günter Först, Erster Bürgermeister

Siegel

5. Mit der ortsüblichen Bekanntmachung des Satzungsbeschlusses am _____ ist der Bebauungsplan in Kraft getreten.
Die vorgenannten Verfahrensabläufe werden mit nachfolgender Unterschrift und Siegel bestätigt:

Igling, den

Günter Först, Erster Bürgermeister

Siegel

2. PLANZEICHENERKLÄRUNG

2.1 Festsetzungen durch Planzeichen (Änderungen)



Baugrenze


Nutzungsschablone:

Art der baulichen Nutzung	
Grundflächenzahl	Geschossflächenzahl
Geschosse	
Bauweise	Dachform
Wandhöhe	
Dachneigung	


2.2 Hinweise und nachrichtliche Übernahmen



Vorhandene Gebäude

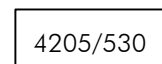

Vorhandene Flurstücksnummern

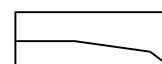

Vorhandene Flurstücksgrenzen

abtplan büro für kommunale entwicklung
Inhab. Thomas Haag, M.A. Architekt | Stadtplaner

Hirschzeller Straße 8
87600 Kaufbeuren

Tel 08341.99727.0
Fax 08341.99727.20
info@abtplan.de

Entwurf

i.d.F. vom 19.01.2021

Version vom 20.01.2021

Gemeinde Igling
Landkreis Landsberg am Lech
Bebauungsplan
"Igling Mitte, 7. Änderung"