


Bestand



Planung

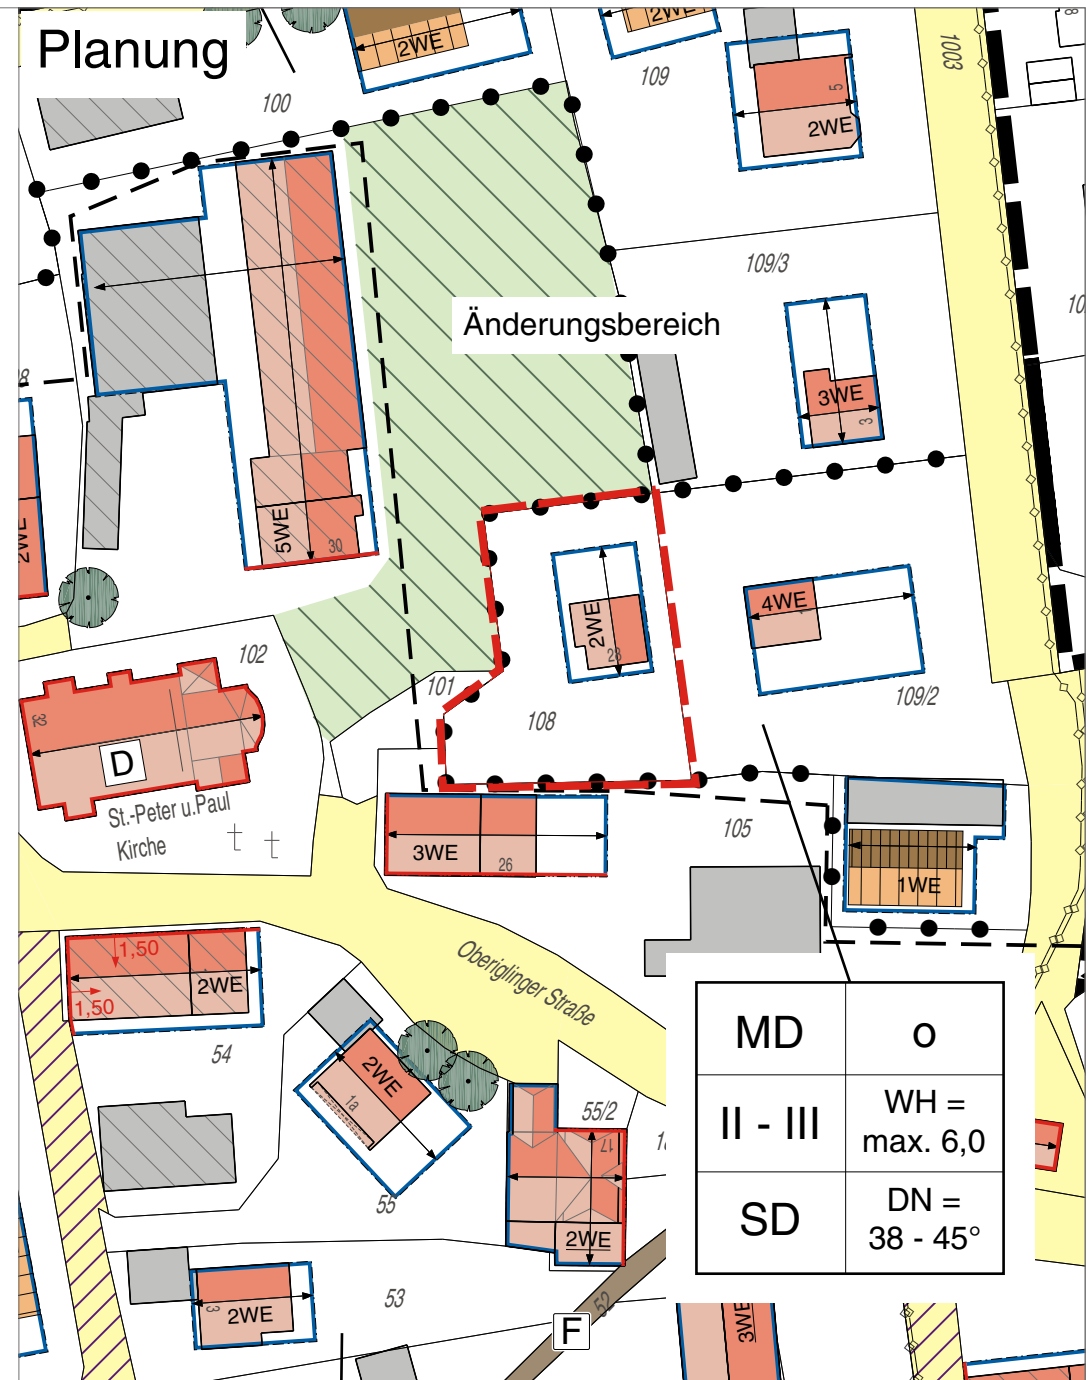


MD	o
II - III	WH = max. 6,0
SD	DN = 38 - 45°

Projekt / Bauvorhaben:
 Innerörtlicher Bebauungsplan
 Oberigling
 4. Änderung

Auftraggeber / Bauherr:
 Gemeinde Igling

Planbezeichnung: Änderungsbereich
 Maßstab: 1:1000
 Datum: 13.01.2015

Dateiname: L:\S308-Igling_Änderungen-innerörtlicher-BPVÄnderungen Oberigling\5308h_4te-Änderung\CAD\DWG\02-Entwurf\NE_OI_4.Änderung 20150113.dwg

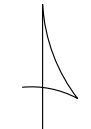

LARS
 consult

LARS consult Gesellschaft für Planung
 und Projektentwicklung mbH

Bahnhofstraße 20
 D - 87700 Memmingen
 Fon: +49 (0)8331 4904- 0
 Fax: +49 (0)8331 4904-20
 Email: info@lars-consult.de
 Web: www.lars-consult.de