


| | |
|----------|----------------|
| MD | a |
| II - III | WH = 5,5 - 6,0 |
| SD | DN = 40 - 48° |

Bestand

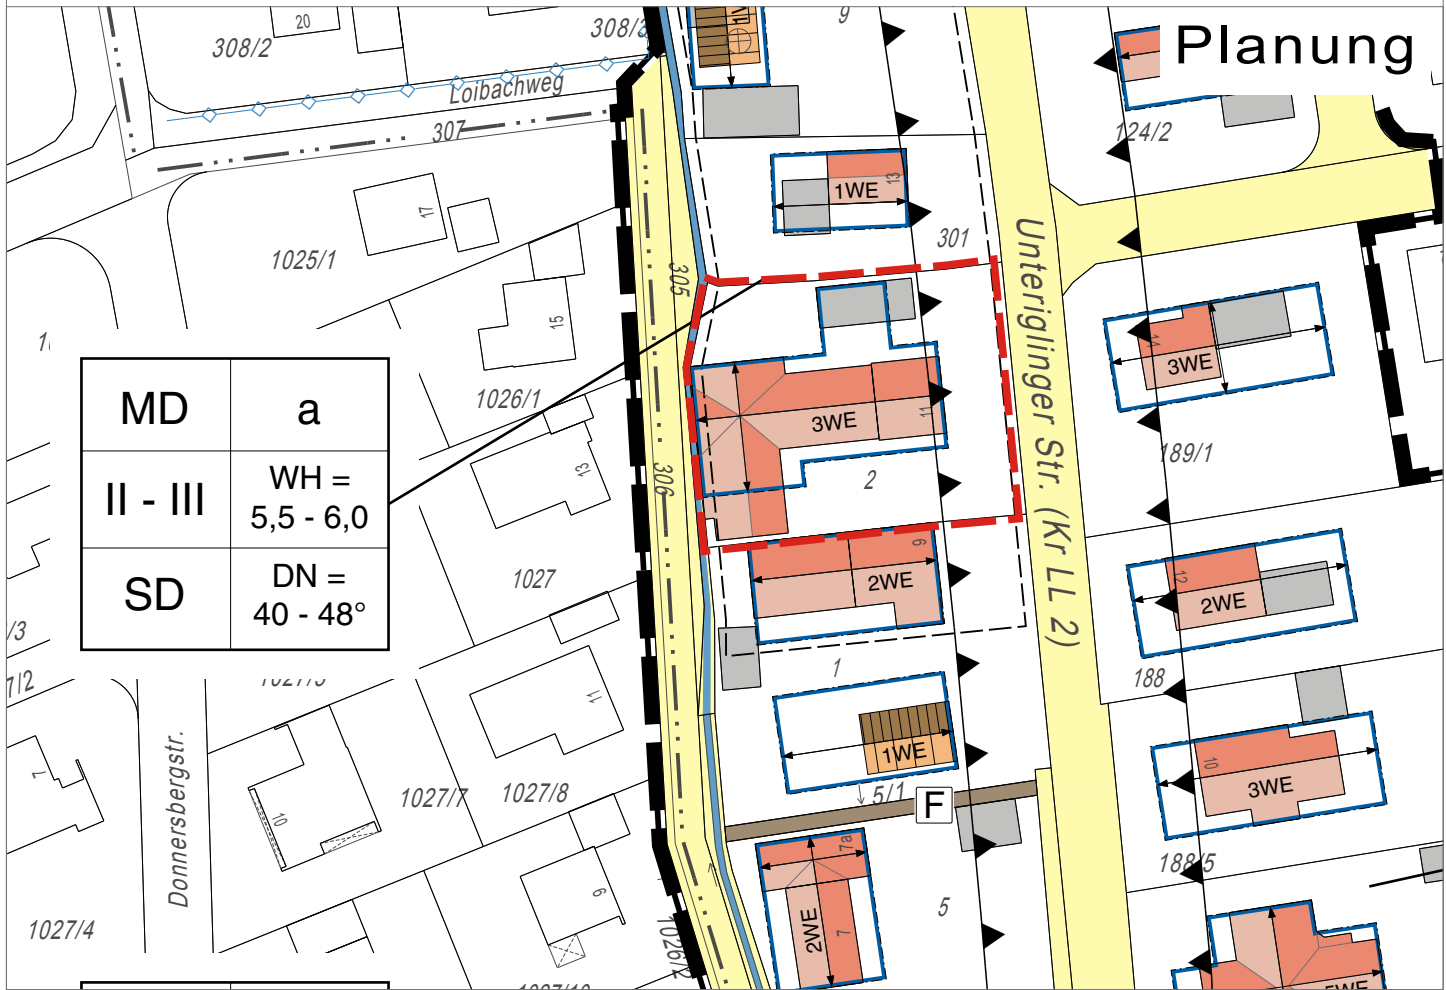

| | |
|----------|----------------|
| MD | a |
| II - III | WH = 5,5 - 6,0 |
| SD | DN = 40 - 48° |

Planung

Projekt / Bauvorhaben:
 Innerörtlicher Bebauungsplan
 Unterlinging
 5. Änderung

Auftraggeber / Bauherr:
 Gemeinde Igling
 Unterlinginger Str. 37
 86859 Igling

Planbezeichnung: Änderungsbereich
 Maßstab: 1:1000
 Datum: 16.02.2015

LARS
 consult
 LARS consult Gesellschaft für Planung
 und Projektentwicklung mbH

Bahnhofstraße 20
 D - 87700 Memmingen
 Fon: +49 (0)8331 4904-0
 Fax: +49 (0)8331 4904-20
 Email: info@lars-consult.de
 Web: www.lars-consult.de