2. PLANZEICHENERKLÄRUNG

- private Verkehrsflächen
- Verkehrsflächen besonderer Zweckbestimmung (hier: Industriegleise)
- Grenze des räumlichen Geltungsbereichs des Bebauungsplans (§? Abs. 7 BauGB)
- Flächen für Entwässerung
- Kiesfläche für Umfahrung
- Grünflächen
- Bodenwaschanlage und Lagerhalle
- nicht Teil des Vorhaben- und Erschließungsplan
- weitere Verkehrsflächen, genaue Beschreibung teils siehe Planeinschrieb

- Vorhandene Gebäude
- Geplante Gebäude, unverbindliche Darstellung
- Sickerschächte
- 1335/96 — Vorhandene Flurstücksnummern
- Vorhandene Flurstücksgrenzen
- Einrichtungen zur Entwässerung, teils mit Erläuterungen
- Bemaßung, Maßeinheit in m

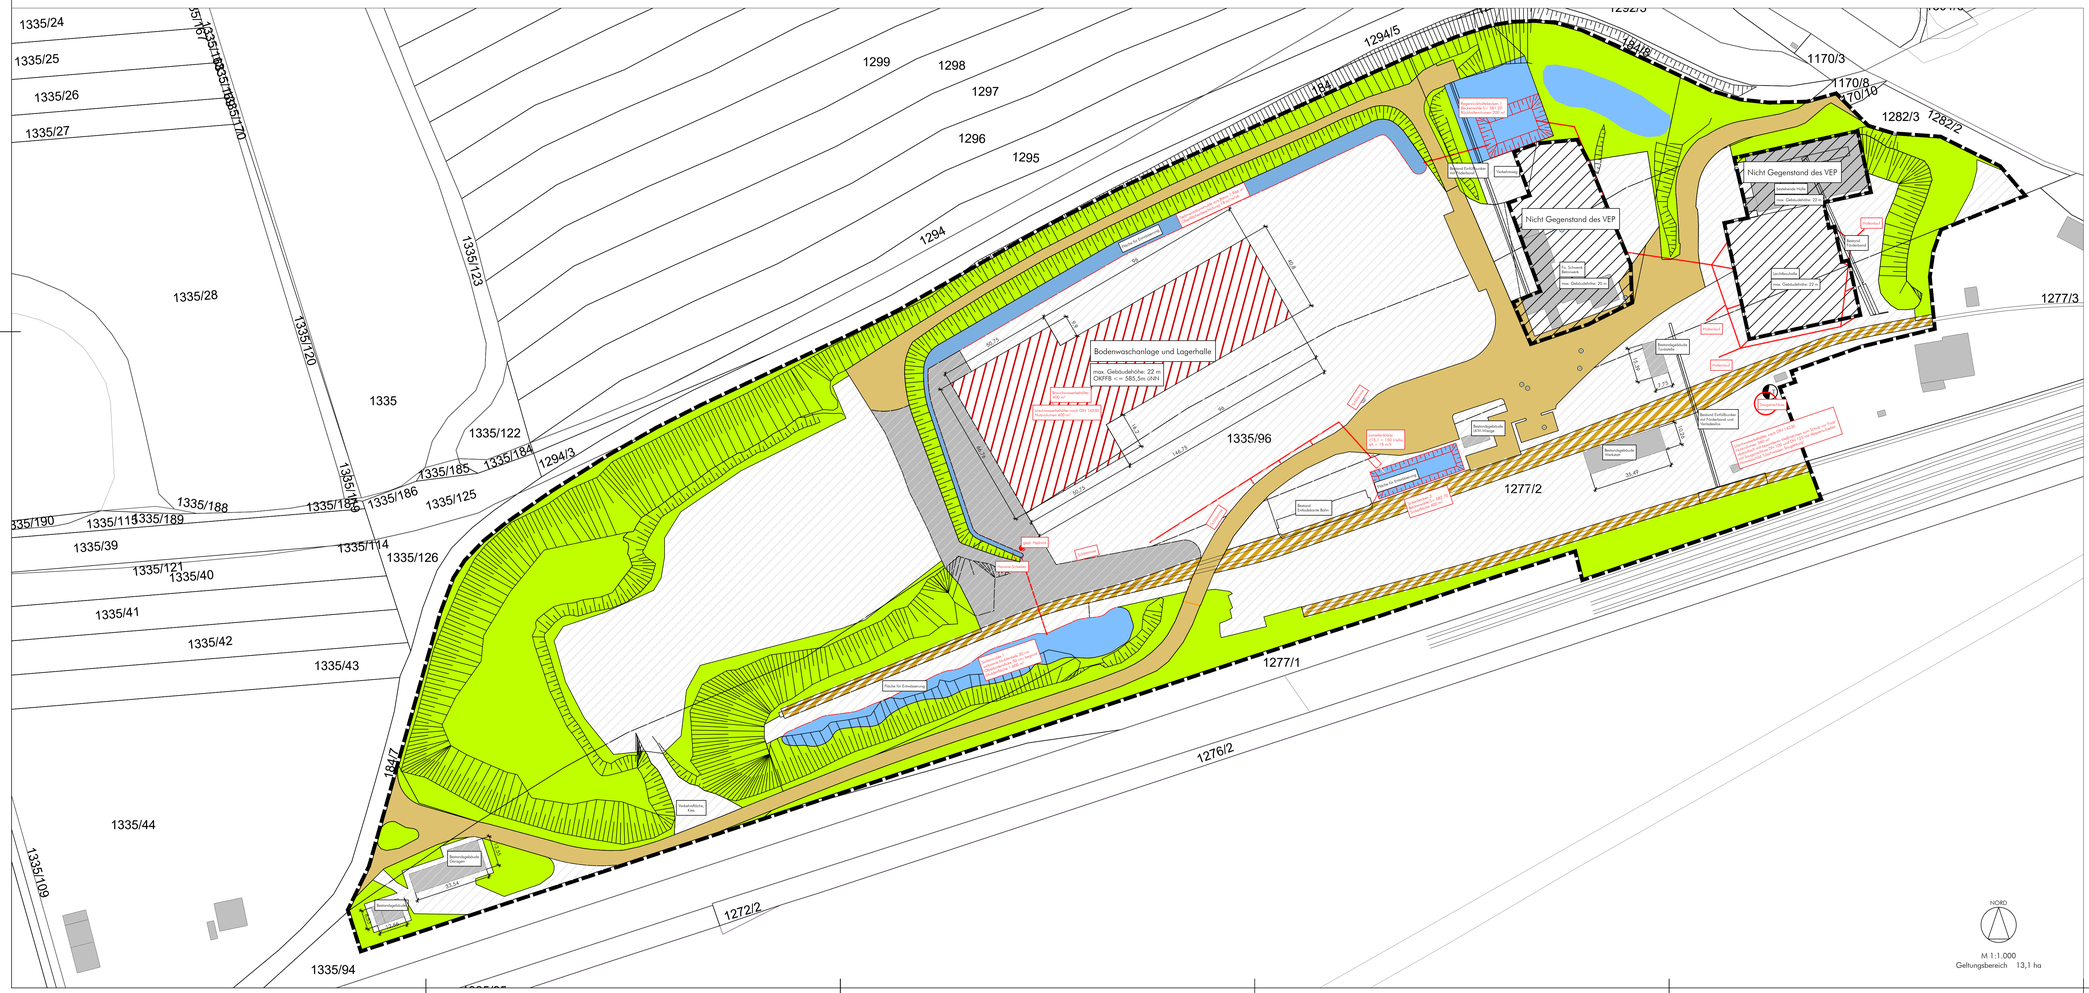
1335/24
1335/25
1335/26
1335/27
1335/28
1335
1335/122
1335/184
1335/185
1335/186
1335/125
1335/188
1335/189
1335/190
1335/111
1335/39
1335/121
1335/40
1335/41
1335/42
1335/43
1335/44
1335/109
1335/94
1335/114
1335/126
1335/120
1335/123
1335/170
1335/167
1335/168
1335/169
1294/3
1294/7
1299
1298
1297
1296
1295
1294
1294/5
1184
1170/3
1170/8
1170/10
1282/3
1282/2
1277/3
1277/2
1277/1
1276/2
1272/2
Bodenwaschanlage und Lagerhalle
max. Gebäudehöhe: 22 m
OKFFB <= 585,5m üNN
1335/96
Nicht Gegenstand des VEP
Nicht Gegenstand des VEP
Betonfertigteilhalle Werkstatt
Betonfertigteilhalle Lagerhalle
Betonfertigteilhalle Verladehalle
Betonfertigteilhalle Werkstatt
Betonfertigteilhalle Werkstatt
Betonfertigteilhalle Lagerhalle
Betonfertigteilhalle Verladehalle